SINGLE ZONE WIRING DIAGRAM

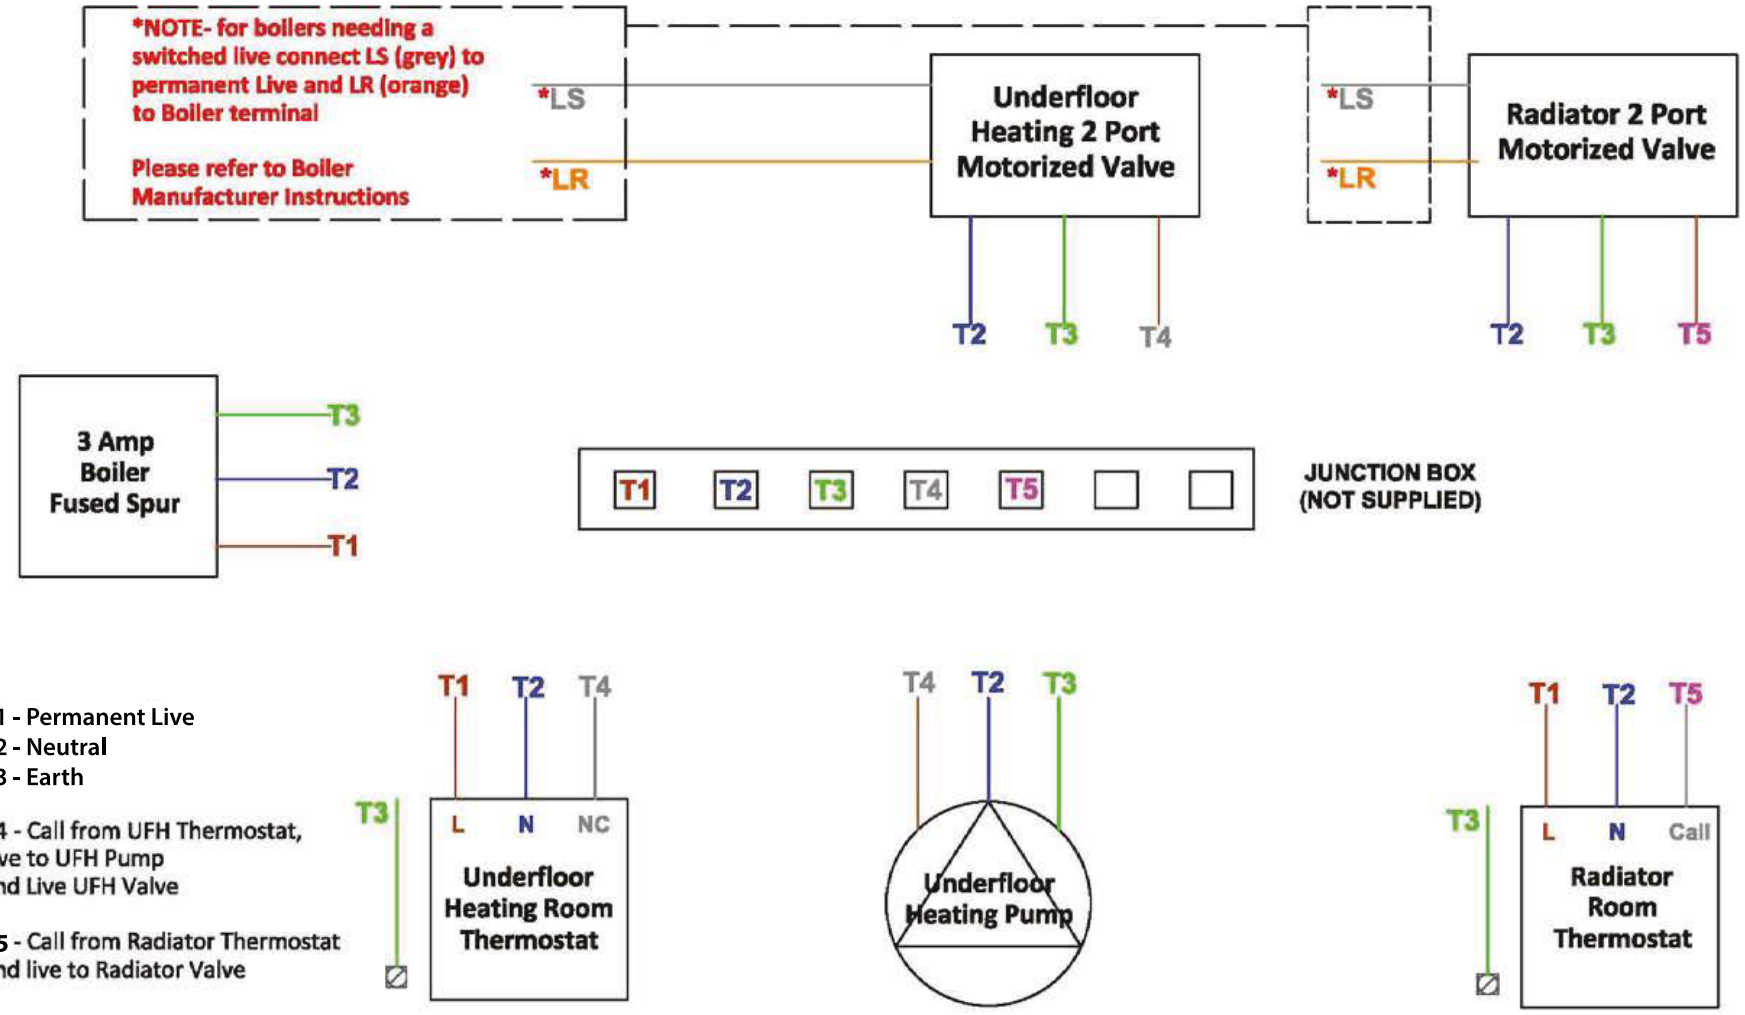

Wiring Using 2 Port Valves (S Plan)